


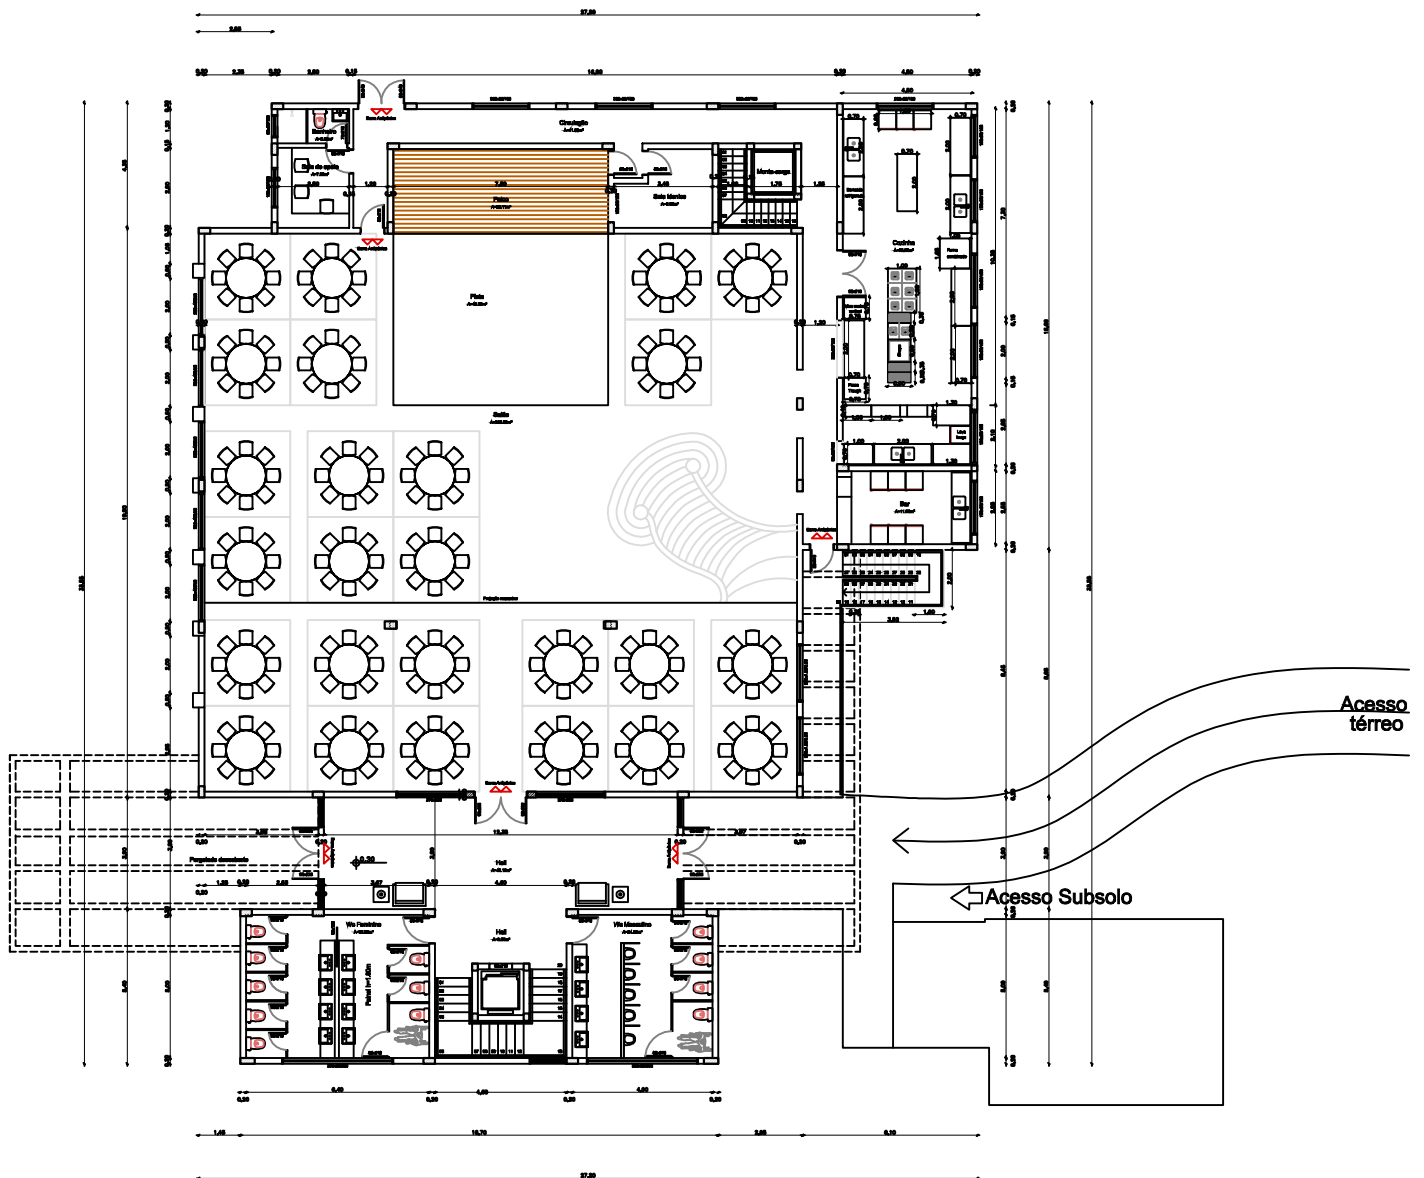

Pavimento térreo

A=736,34m²

Esc 1/100