


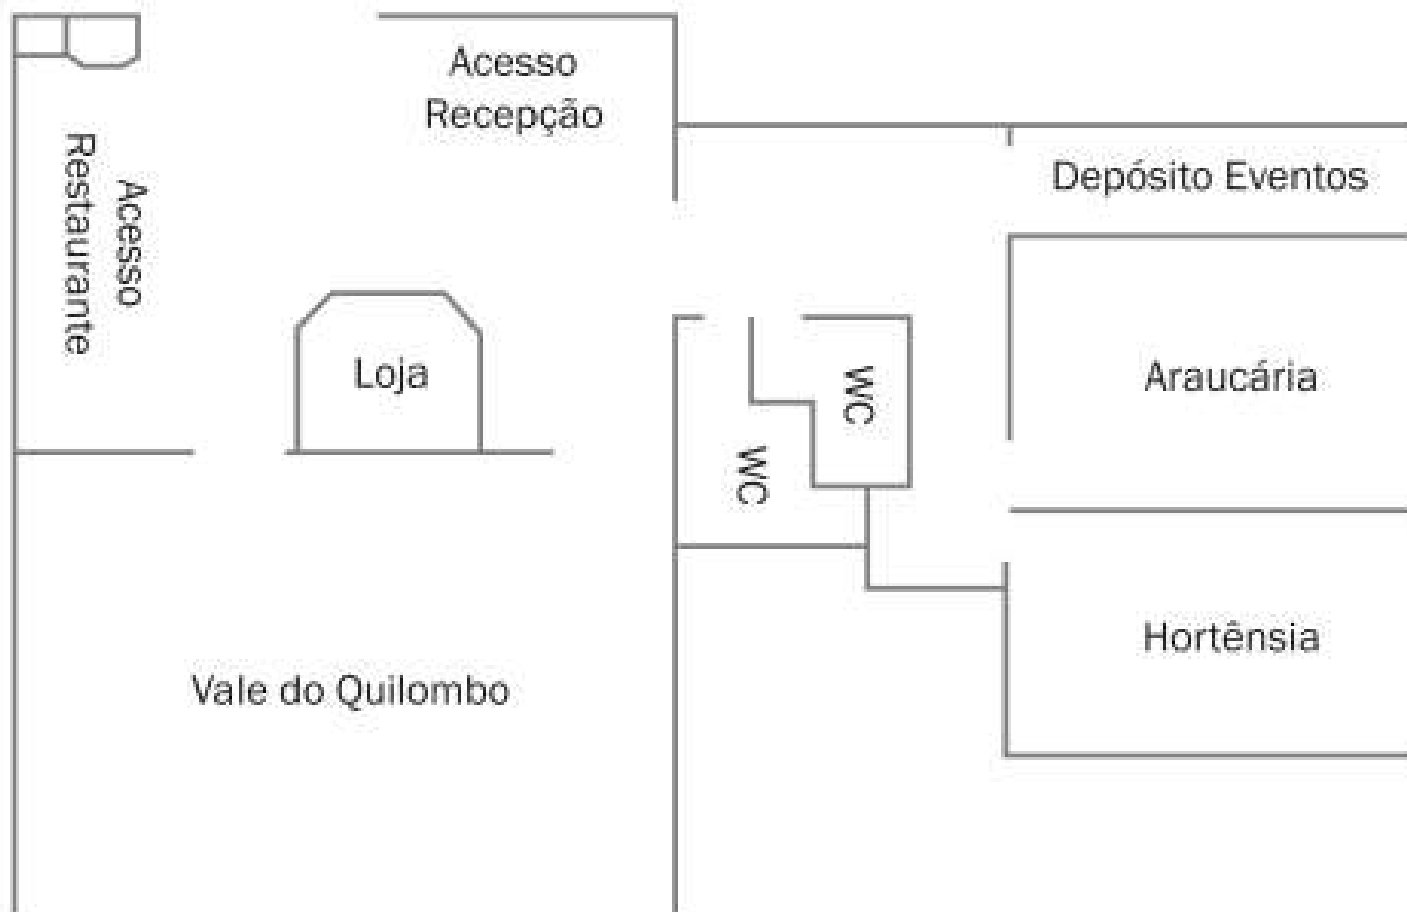

→ **01** COFFEE BREAK

↑ **02** SALA ARAUCÁRIA

↑ **03** PLANTA BAIXA DO LOCAL

SALA	MEDIDAS			CAPACIDADES			
	ÁREA	PÉ DIREITO	DIMENSÃO	AUDITÓRIO 	FORMATO U 	ESCOLAR 	ESPINHA PEIXE
Vale do Quilombo	123	3,1	8,5x14,5	120	50	96	84
Hortênsia	34	2,94	4,60x7,40	40	20	30	24
Araucária	35,90	2,60	4,85x7,40	40	20	30	24